


Bearbeiter(in)
 Telefon
 Fax
 e-Mail

Raum 1 / Lichtszenario 1 / Zusammenfassung

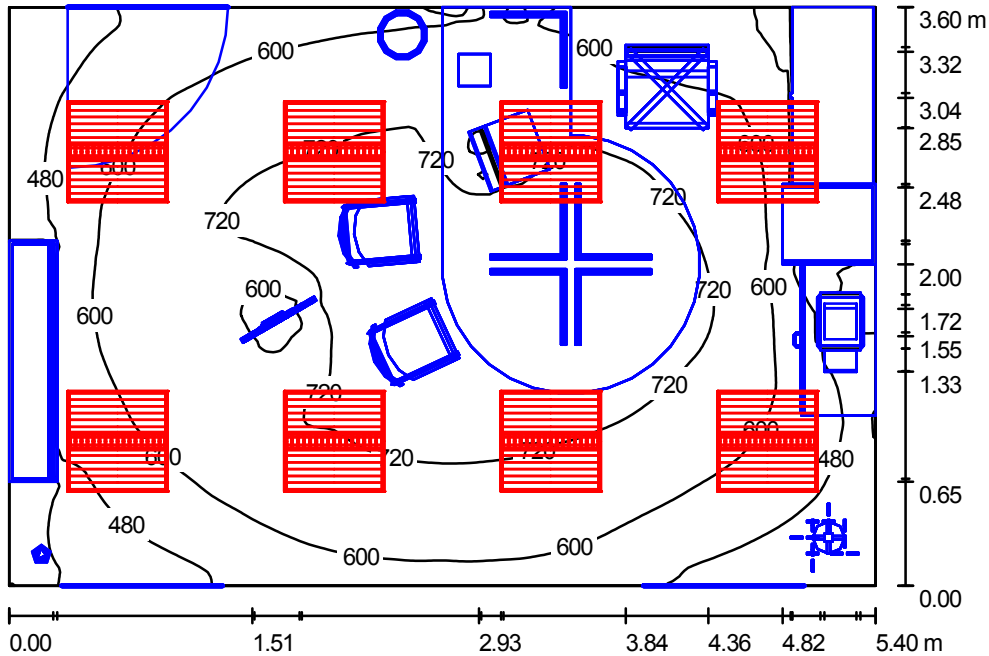

Raumhöhe: 2.800 m, Montagehöhe: 2.898 m, Wartungsfaktor: 0.80

Werte in Lux, Maßstab 1:47

Fläche	ρ [%]	E_m [lx]	E_{min} [lx]	E_{max} [lx]	g_1
Nutzebene	/	636	240	833	0.377
Boden	26	343	7.87	547	0.023
Decke	70	195	123	331	0.630
Wände (4)	50	291	2.15	677	/

Nutzebene:

Höhe: 0.850 m
 Raster: 128 x 128 Punkte
 Randzone: 0.000 m

Leuchten-Stückliste

Nr.	Stück	Bezeichnung (Korrekturfaktor)	Φ [lm]	P [W]
1	8	Zumtobel 42918310 ML4 B EC 2/24W T16 M625 LDB KA [STD] (1.000)	3500	48.5
Gesamt:			28000	388.0

Spezifischer Anschlußwert: $19.96 \text{ W/m}^2 = 3.14 \text{ W/m}^2/100 \text{ lx}$ (Grundfläche: 19.44 m^2)